


# Схема размещения оборудования для коммерческого использования общего имущества по адресу Пречистенская набережная дом 5

## подземный ЭТАЖ

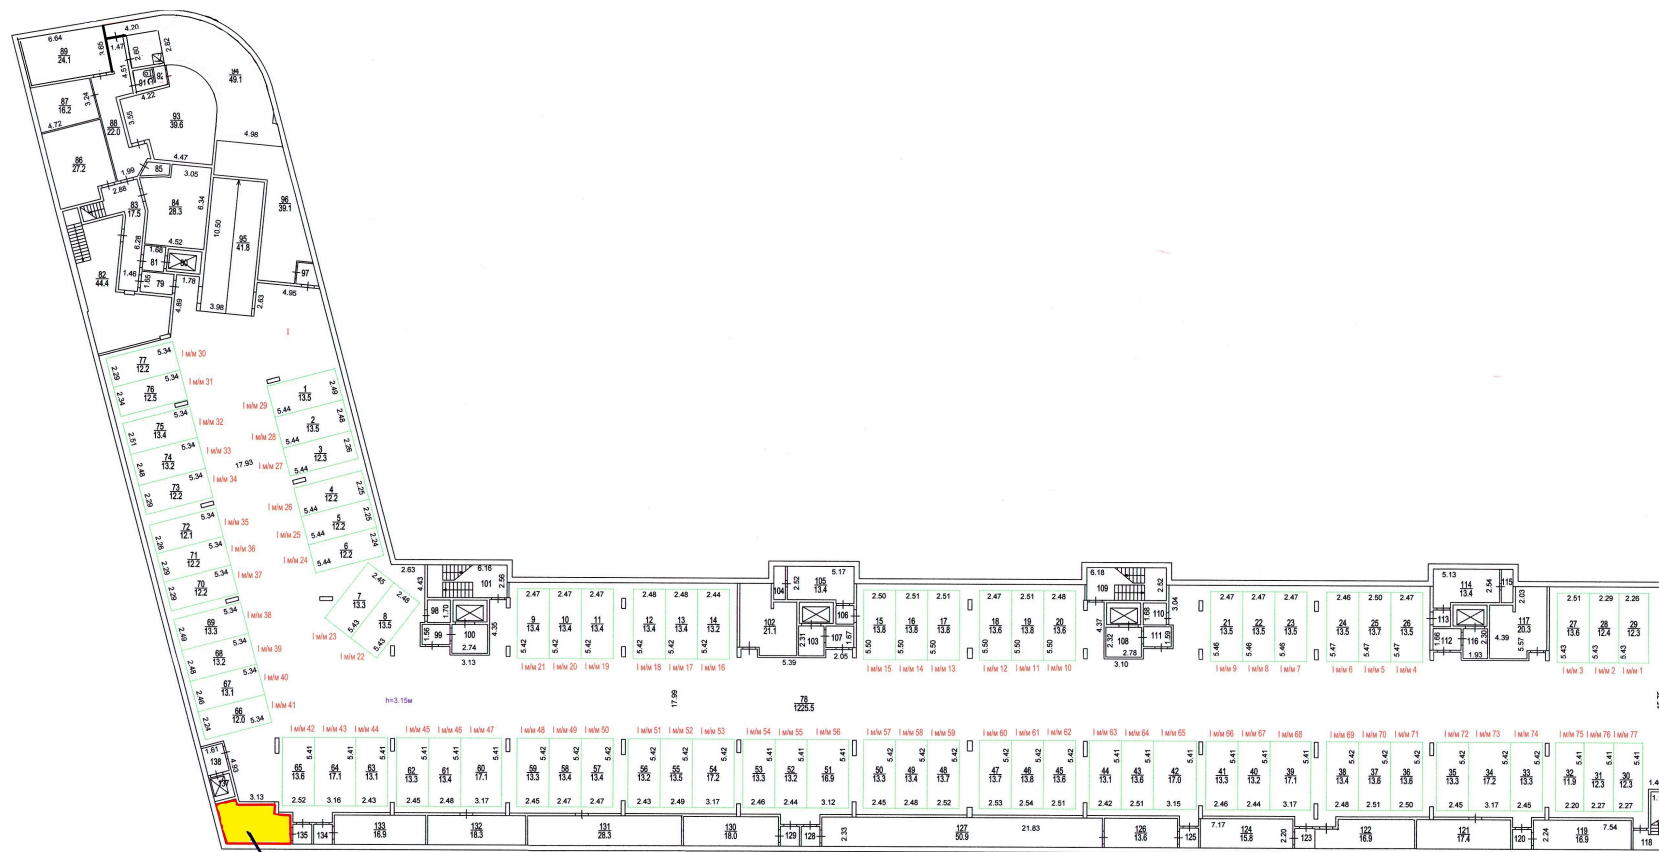

Оборудование ООО "Дальняя связь" (ООО "ДС-Связь")