



Тех.этаж

Помещение
сотрудников охраны

Помещение дежурной
смены электриков,
сантехников

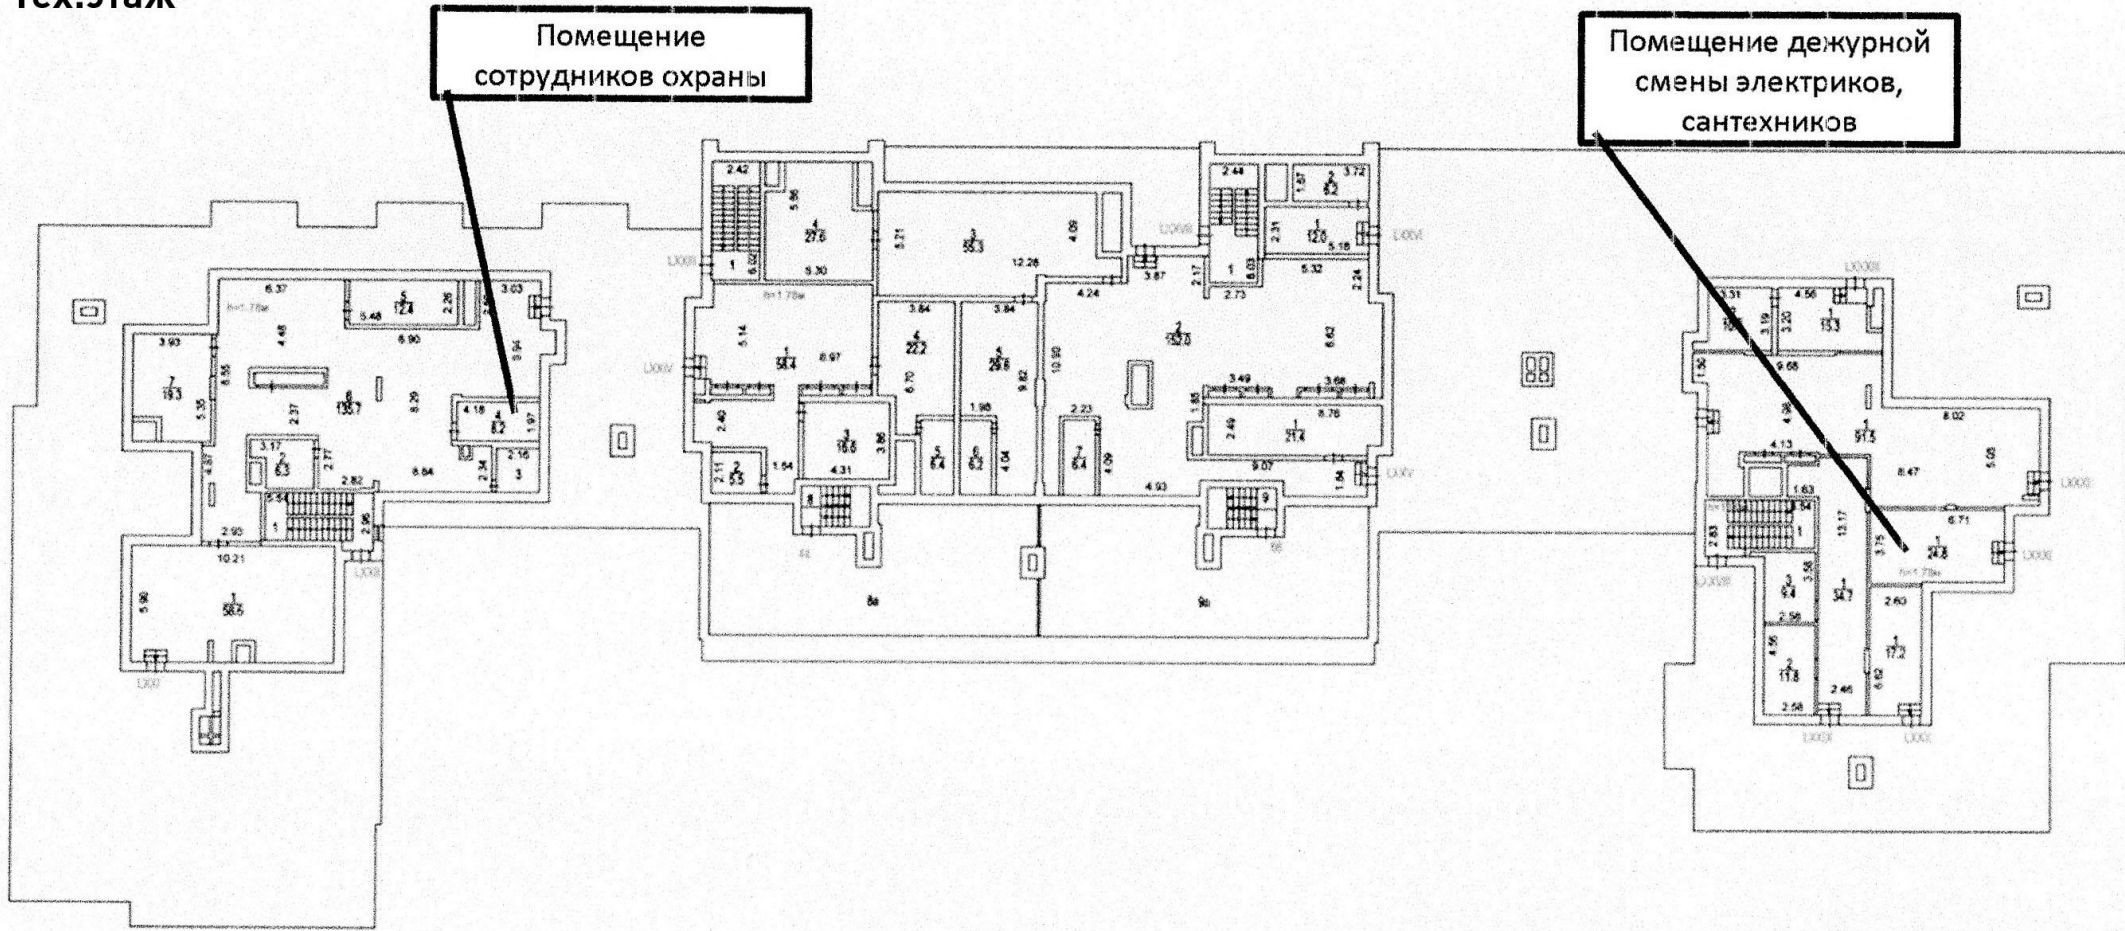

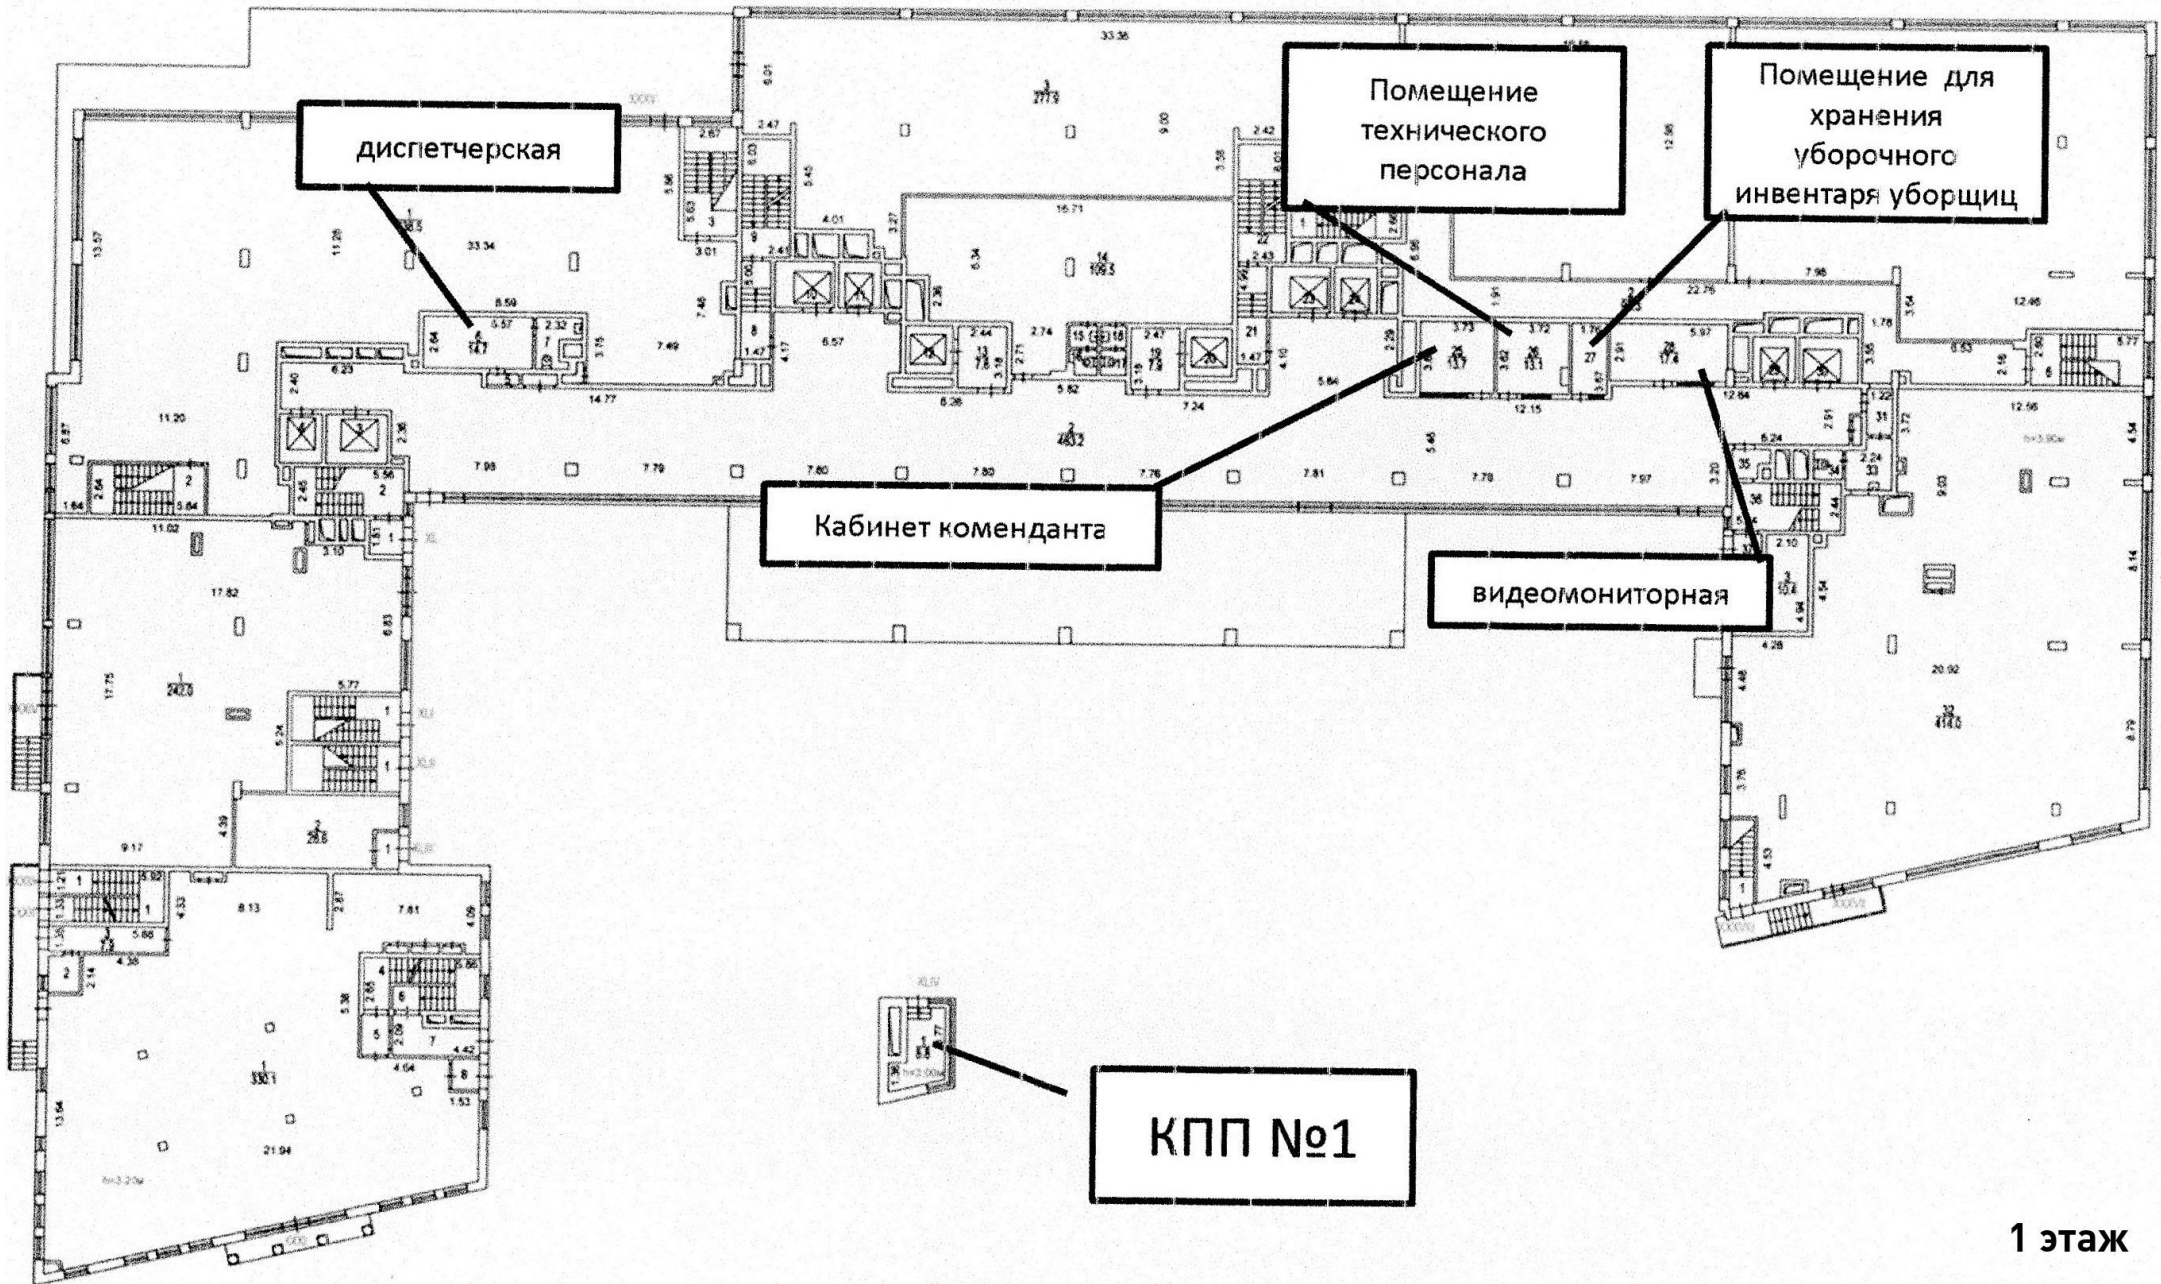

1 этаж