
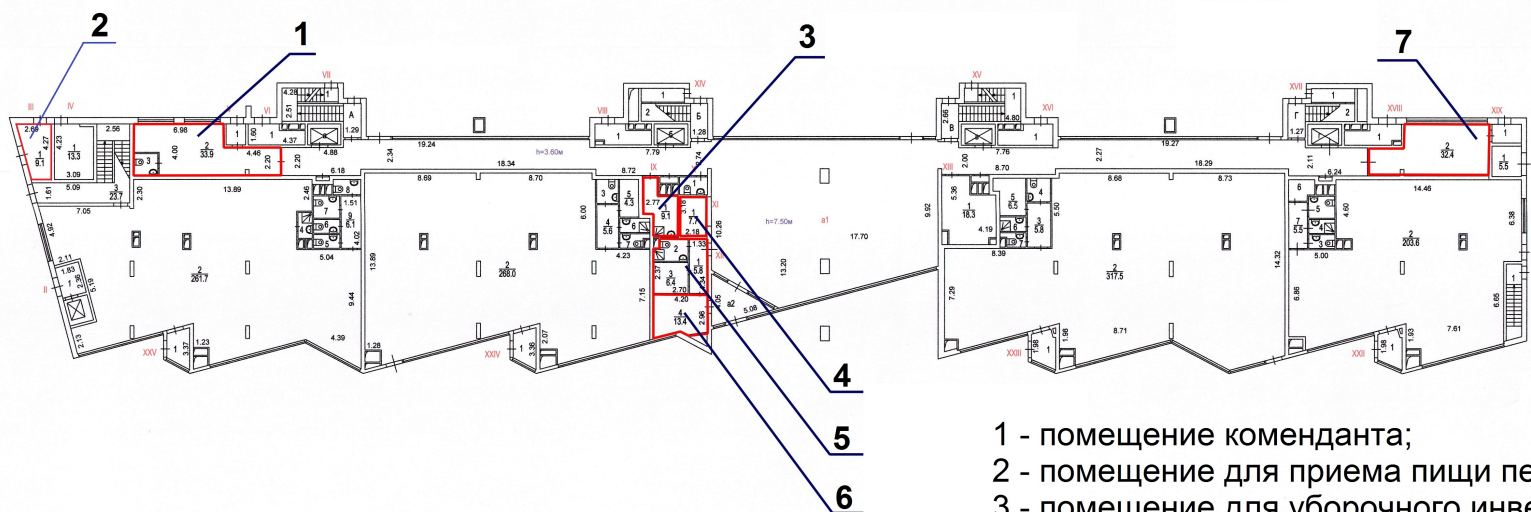


Пречистенская набережная, дом 5

Схема помещений используемых службой эксплуатации 1 этаж

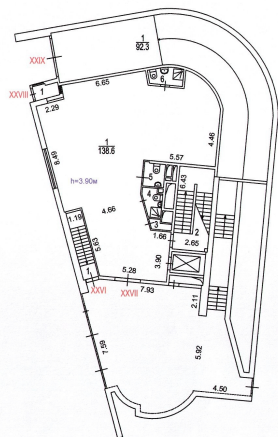

- 1 - помещение коменданта;
- 2 - помещение для приема пищи персонала;
- 3 - помещение для уборочного инвентаря;
- 4 - помещение администратора;
- 5 - помещение для переодевания персонала;
- 6 - мониторинг охраны дома;
- 7 - диспетчерская.